



# SHORT PORTFOLIO

Parziale portfolio

Cv vite 2023.

sito web




Portfolio

# UEMÈ

Lecce



Copyright Silvia Orlandi.  
Per tanto gli atti di riproduzione e  
distribuzione, anche parziali, che  
non siano stati autorizzati dagli  
aventi diritto sono perseguibili  
civilmente e penalmente, ai sensi  
della citata legge.

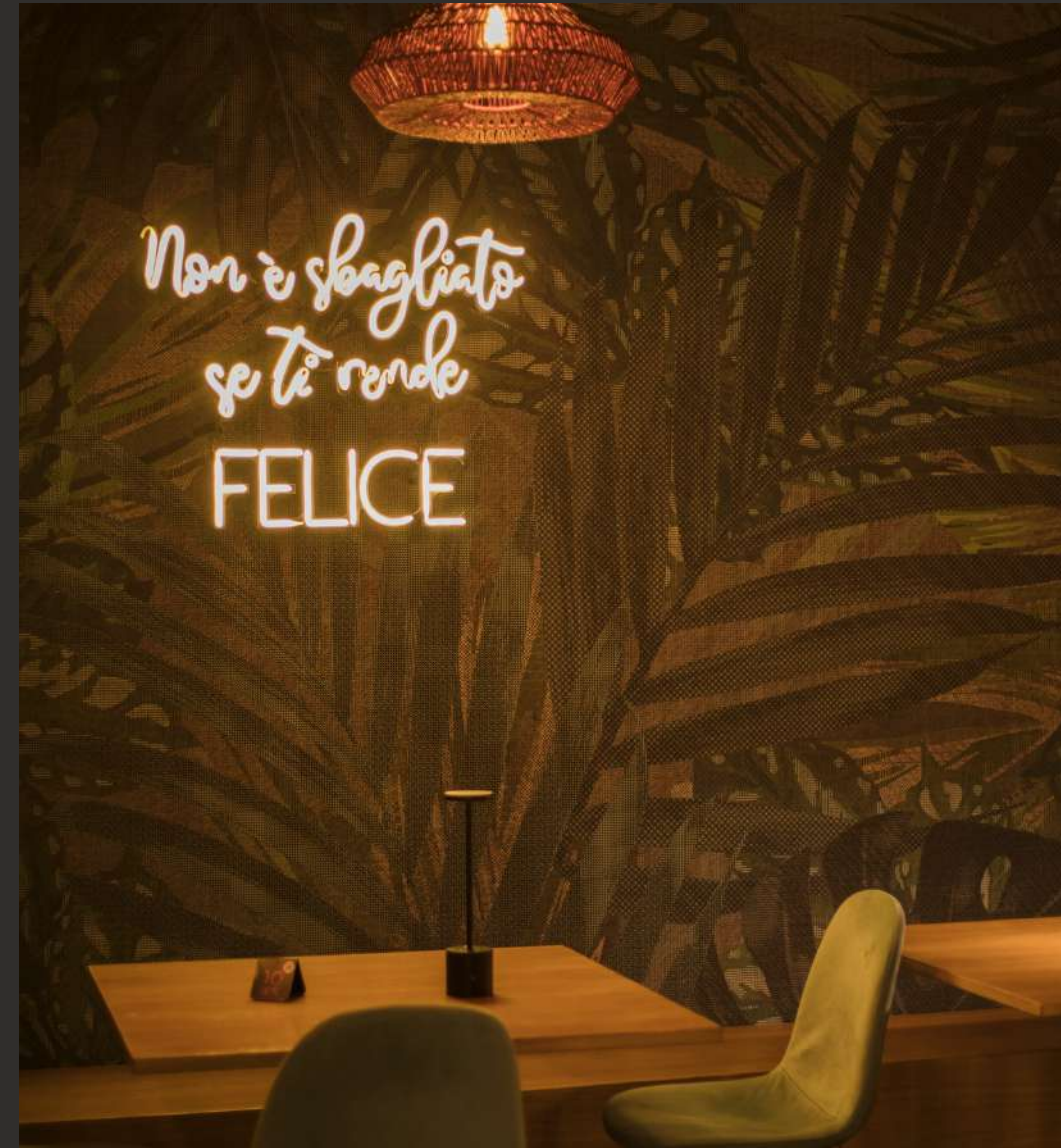




Portfolio

# SIMBIOSI

Palagianello



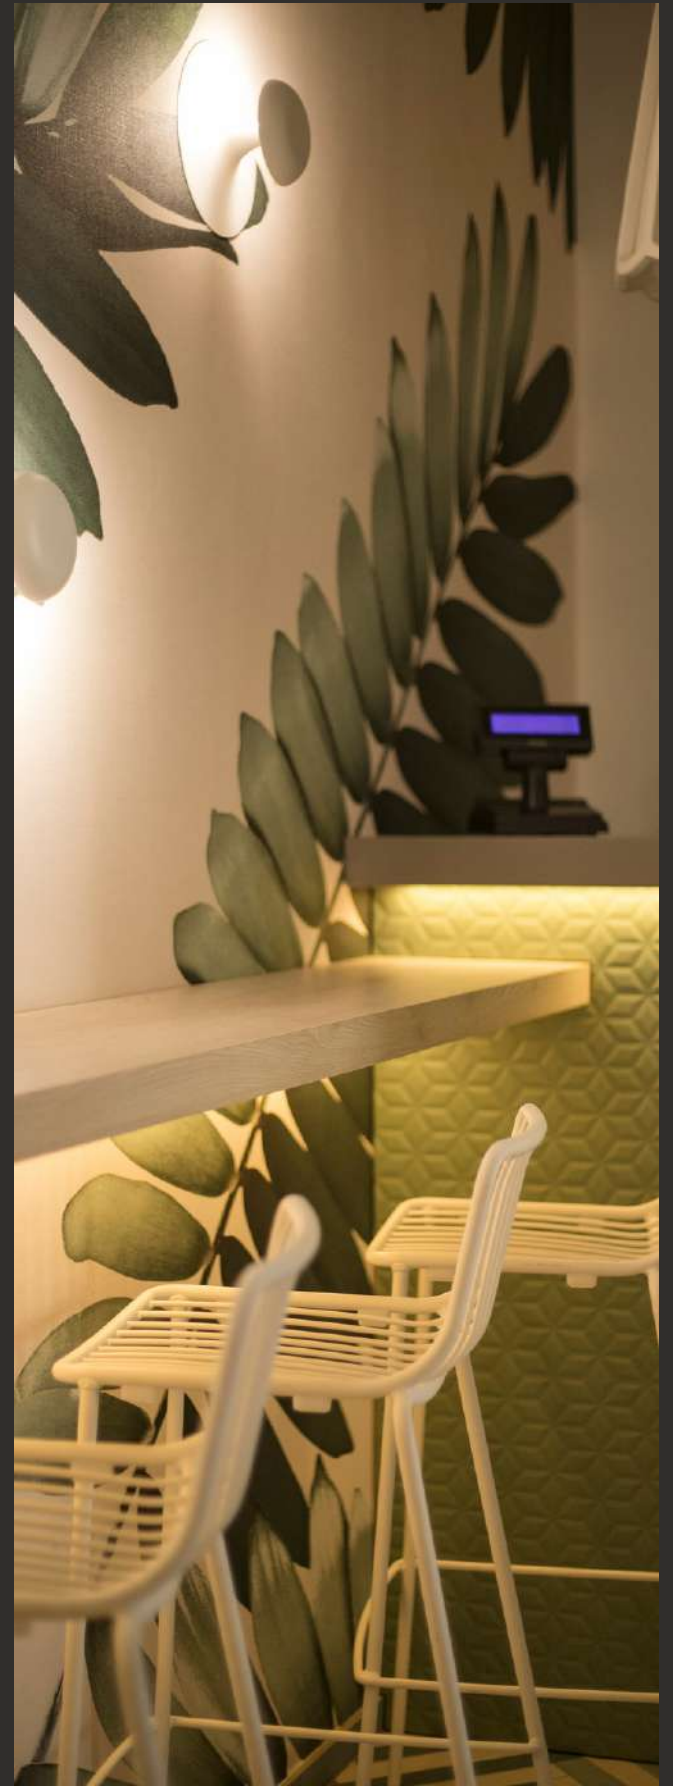

# DILMAN

Hotel







## LISTA PARZIALE CLIENTI

Lavoriamo con i clienti in cui crediamo fermamente

- Dilman Group Bari
- Simbiosi bistrot Palagianello
- Uemè Lecce
- Fimer srl
- Savè Turi
- Eno Hotel Noci
- Dimora Rossi Hotel
- Insalute Turi
- Cuore di Puglia Gengenbach
- La vie en Rose Casamassima
- Enotria Ricevimenti
- Terradamare- Monopoli
- Jedes Birreria
- Cristalli di zucchero





Portfolio

# Il mio team: Cosa offriamo

Scopri quanti tasselli ti serviranno per  
comporre il tuo progetto d'interni.






Portfolio

# Planimetria di progetto

planimetrie: piante architettoniche in cui rappresentiamo il progetto che verrà letto da imprese e artigiani

 Silvia Orlandi  
INTERIOR DESIGNER

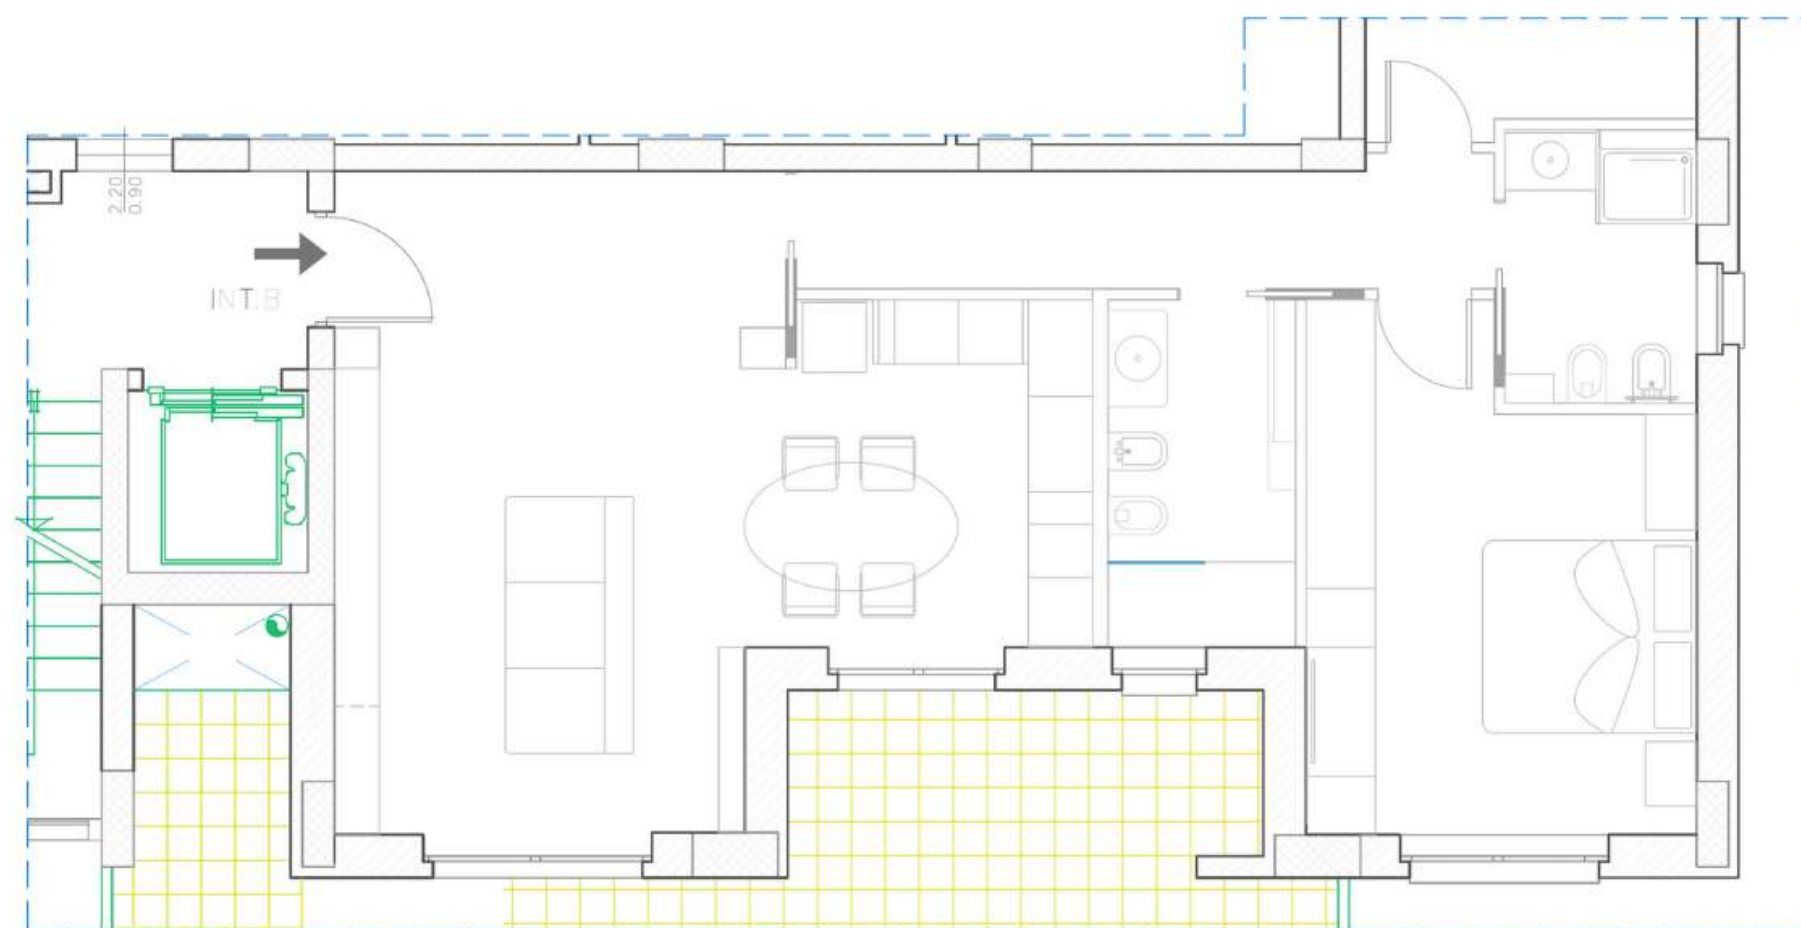

PROGETTISTA: SILVIA ORLANDI

NOTA : La validazione dimensionale è da eseguire in cantiere. le dimensioni segnate si riferiscono al "finito" compreso intonaco e rivestimenti

PLANIMETRIA ARREDI BAGNI\_ SCALA 1:50

**\*\*elaborato al puro scopo dimostrativo**



Copyright Silvia Orlandi  
Pertanto gli atti di riproduzione e distribuzione, anche parziali, che non siano stati autorizzati dagli aventi diritto sono perseguibili civilmente e penalmente, ai sensi della citata legge




Portfolio

# Gli abbassamenti

esecutivo abbassamenti:

pianta architettonica che rappresenta lo schema geometrico degli abbassamenti all'interno dei quali ci saranno faretti e altri dispositivi

Silvia Orlandi  
INTERIOR DESIGNER

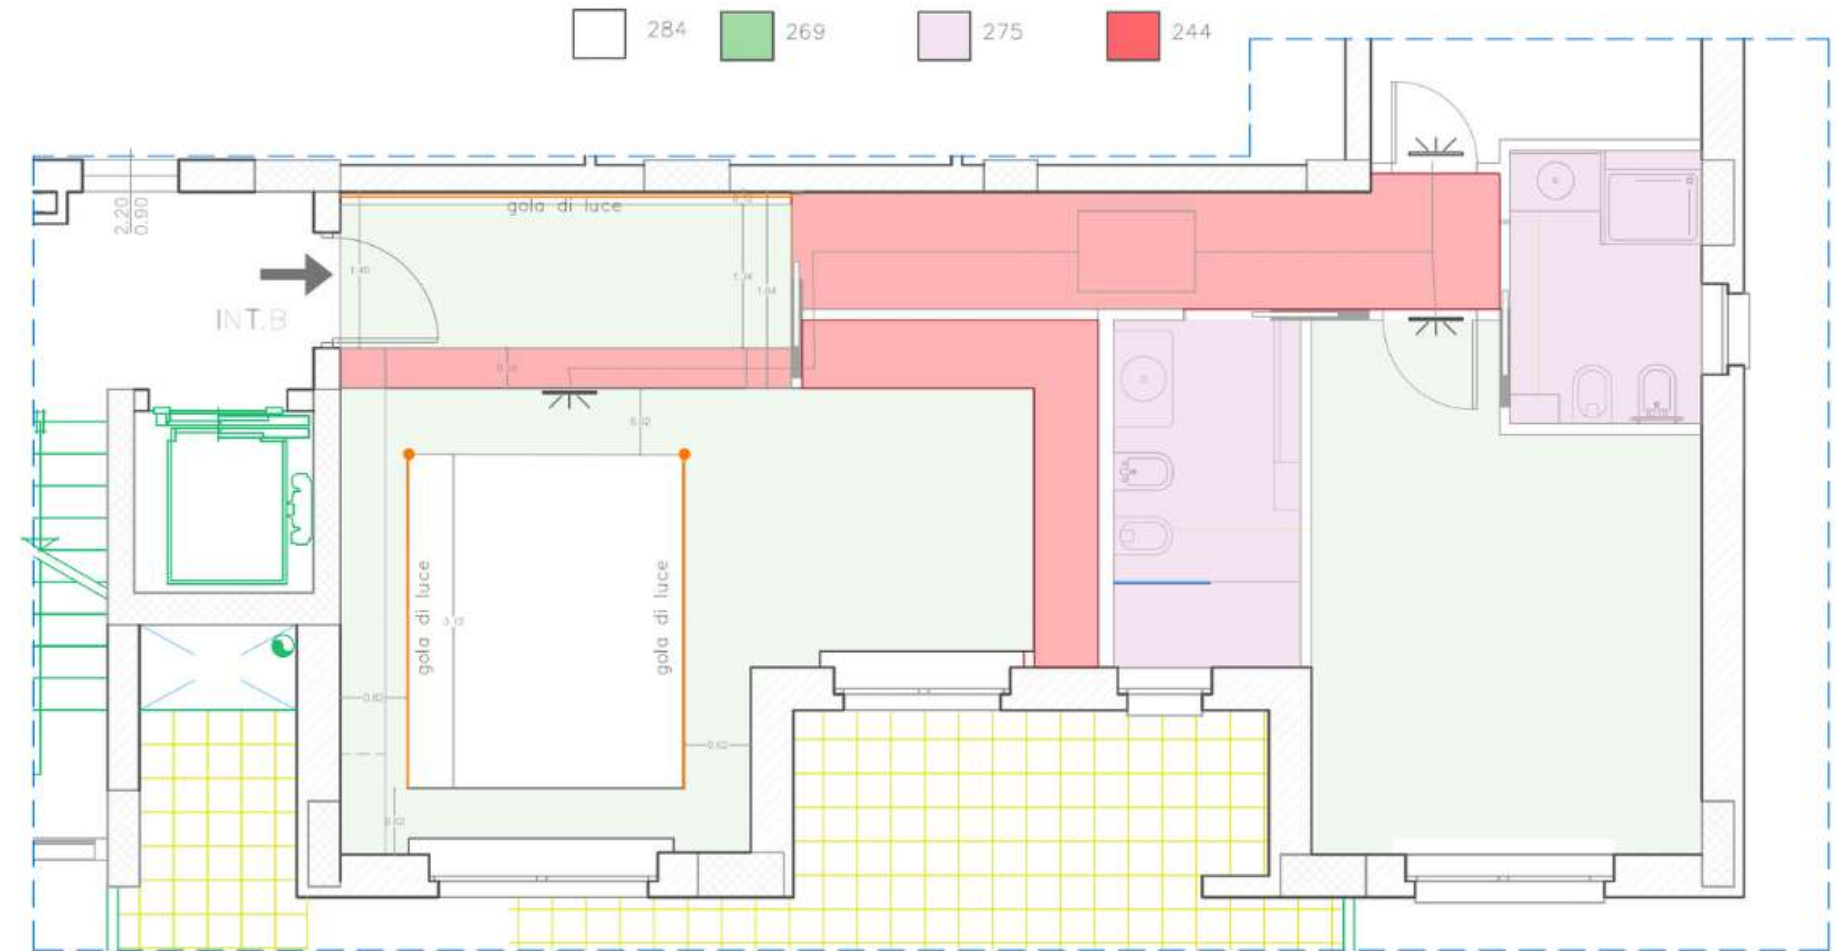

NOTA : La validazione dimensionale è da eseguire in cantiere. le dimensioni segnate si riferiscono al "finito" compreso intonaco e rivestimenti

PLANIMETRIA quote abbassam\_ SCALA 1:50

**\*\*elaborato al puro scopo dimostrativo**



Copyright Silvia Orlandi  
Pertanto gli atti di riproduzione e distribuzione, anche parziali, che non siano stati autorizzati dagli aventi diritto sono perseguibili civilmente e penalmente, ai sensi della citata legge




Portfolio

# La cucina

## esecutivo cucina:

pinta architettonica e prospetti che rappresentano la cucina da acquistare

RIVESTIMENTO SCHIENALE CUCINA LATO B = 1,22 MQ

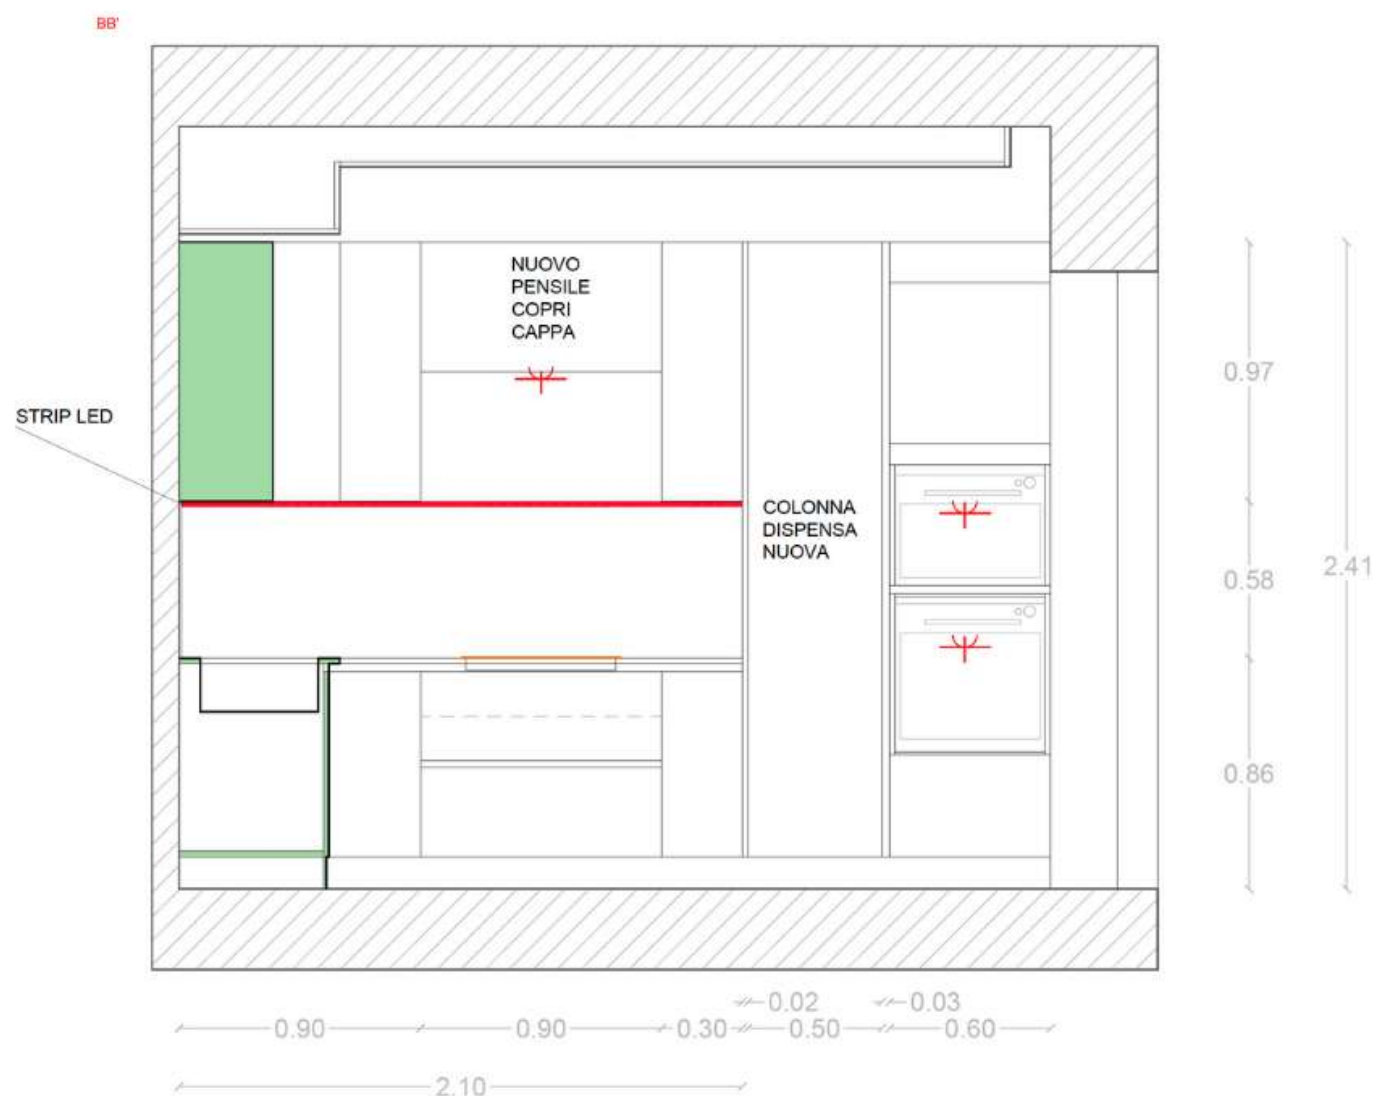

NOTA:

- pannello esistente spostato a sinistra della colonna nuova
- gola verticale doppia per apertura ante colonna forno e ante colonna dispensa nuova



- Ante cucina LACCATE NCS2005Y80R (da confermare con campione falegnam)

NOTA : La validazione dimensionale è da eseguire in cantiere

PROGETTISTA: SILVIA ORLANDI

PROSPETTO CUCINA 2\_ SCALA 1:20

**\*\*elaborato al puro scopo dimostrativo**



Copyright Silvia Orlandi  
Pertanto gli atti di riproduzione e distribuzione, anche parziali, che non siano stati autorizzati dagli aventi diritto sono perseguibili civilmente e penalmente, ai sensi della citata legge




Portfolio

# Arredi Custom

esecutivi di falegnameria:

tavole di disegno composte da planimetrie, sezioni di arredi su misura da consegnare in falegnameria

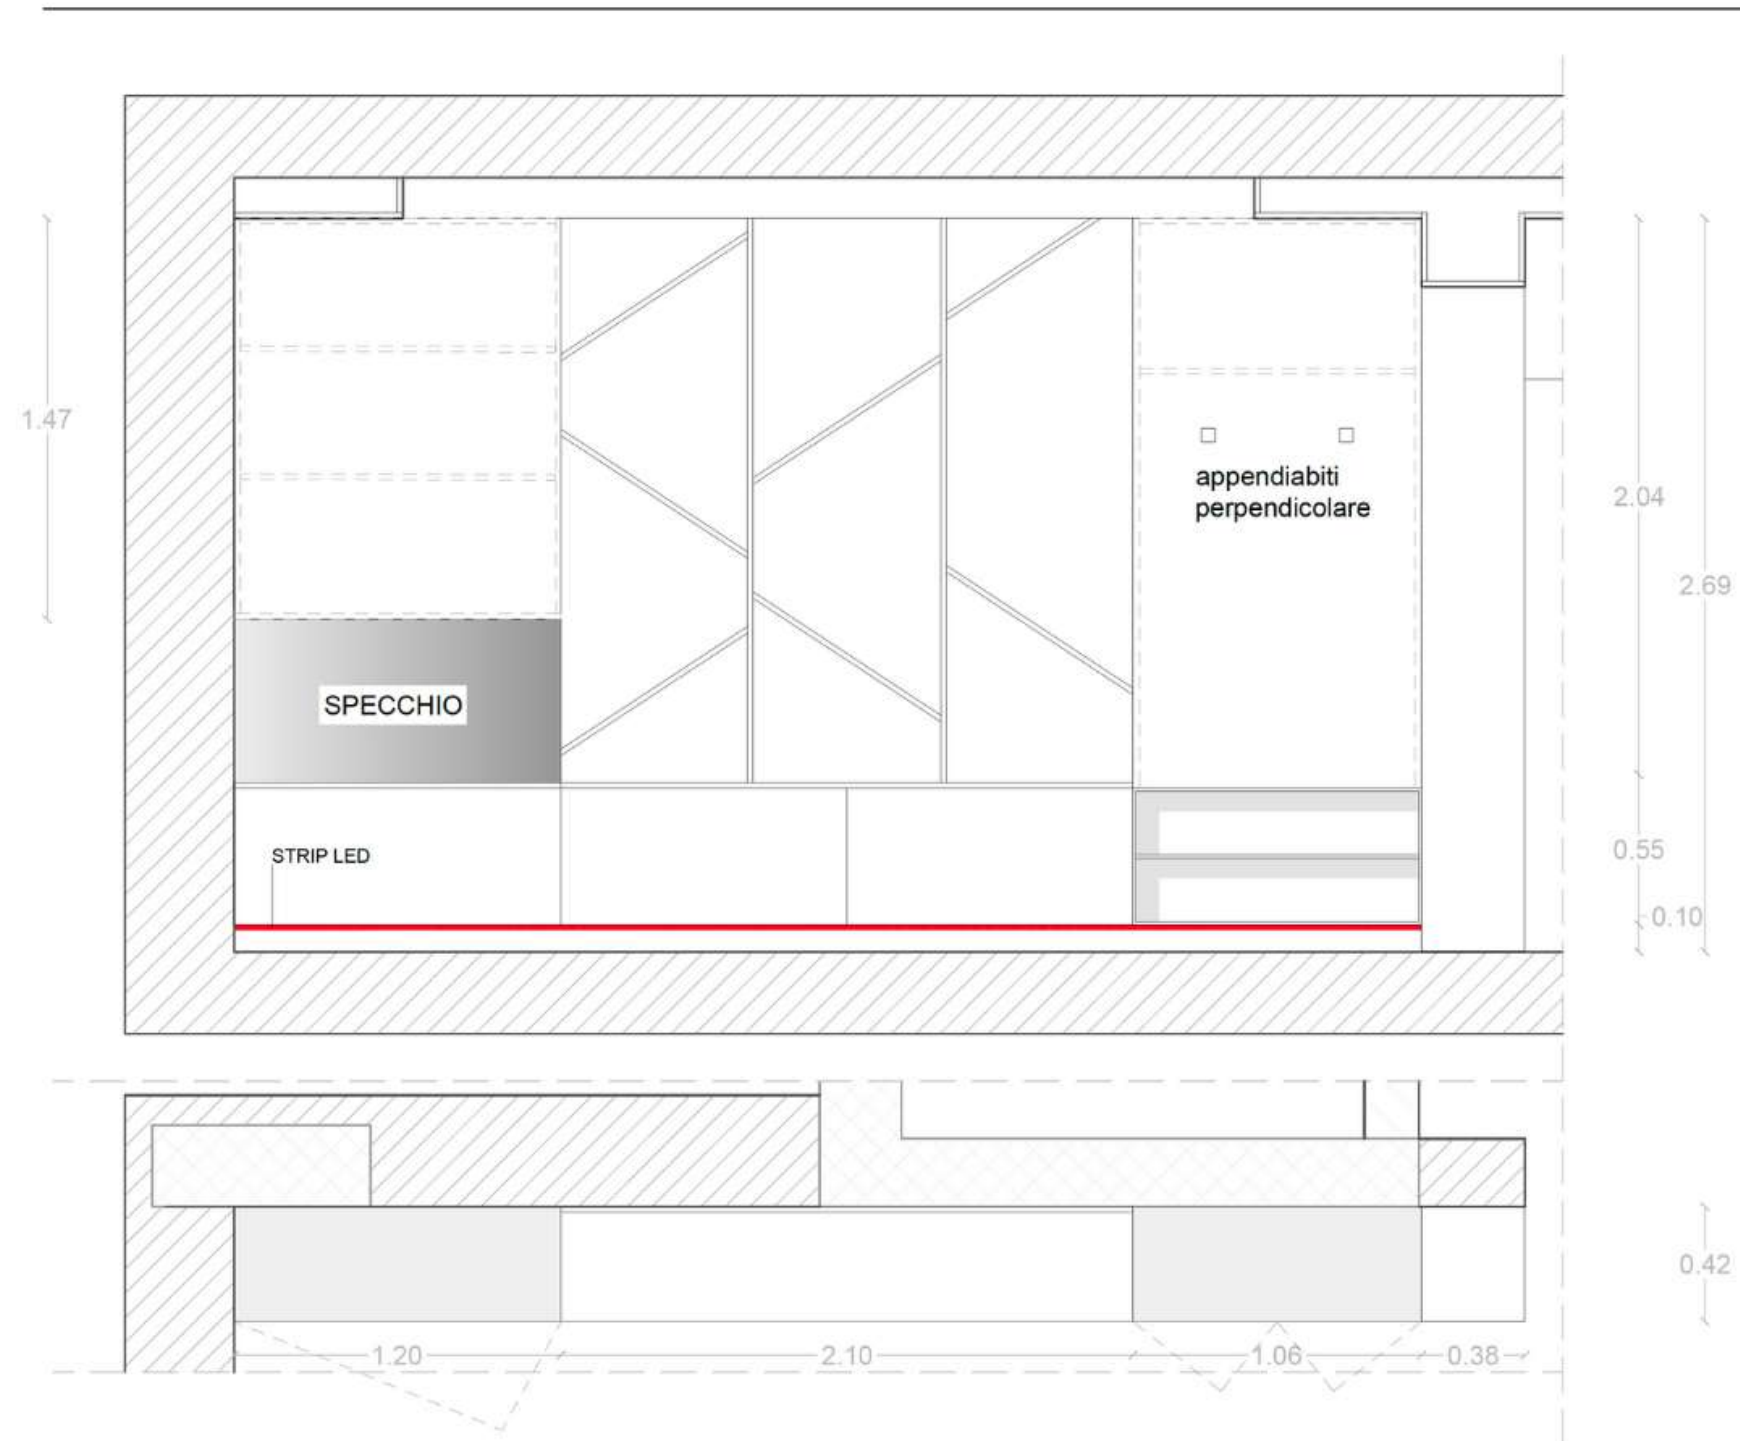

PROGETTISTA: SILVIA ORLANDI

NOTA : La validazione dimensionale è da eseguire in cantiere

PARETE TV/CAMINO ORGANIZZAZIONE INTERNA \_ SCALA 1:20

**\*\*elaborato al puro scopo dimostrativo**



Copyright Silvia Orlandi  
Pertanto gli atti di riproduzione e  
distribuzione, anche parziali, che  
non siano stati autorizzati dagli  
aventi diritto sono perseguibili  
civilmente e penalmente, ai sensi  
della citata legge



Portfolio

# Illuminotecnica

esecutivi illuminotecnica:

pianta architettonica sulla quale apporre lampade scelte per il progetto



1 TIPOLOGIA NEOLUCE Faretto ad incasso in gesso GU10 92x92 mm 35 W\_3000 / 3500 K 60°(18 ELEMENTI)



2 STRIP LED 11 W\_3000 /3500 K \_IP 20 - IP 65 1 LUNGHEZZA 422 CM, 2 LUNGH. 312 CM



3 TIPOLOGIA Faretto ad incasso tondo RGB doccia IP65 bianco 3x350 RGB 60°\_3000 / 3500 K (6 ELEMENTI)




4 TIPOLOGIA MILA di Matthew McCormick Studio 7 - C3 ROUND 3000K\_9W\_ Brushed Copper (3 ELEMENTI)




5 TIPOLOGIA IC Lights Suspension FLOS 470 mm\_205 W\_3000 K (2 ELEMENTI F3176057 - Cromo)



6 TIPOLOGIA Bolle Aria di Gallotti&Radice ottone brunito\_LED 27000K\_Cm (L x P x H) 58 x 54,5 x 60

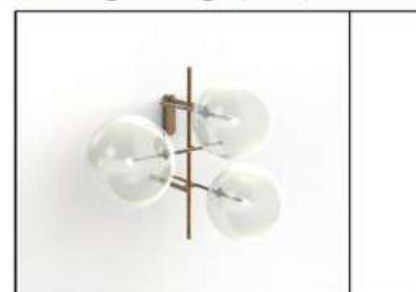

7 TIPOLOGIA MAGGY36 CON DAVID36 DELLA FLEXALIGHTING 3000K\_10W\_46° 2 LUNGHEZZA 200 CM

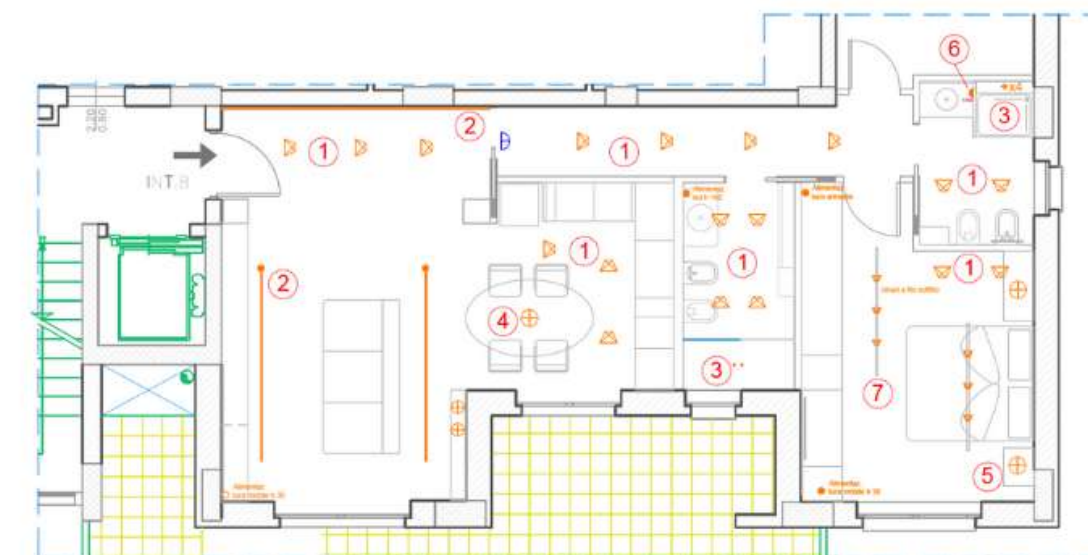

PROGETTISTA: SILVIA ORLANDI

ABACO LUCI\_ SCALA 1:50

**\*\*elaborato al puro scopo dimostrativo**



Copyright Silvia Orlandi  
Pertanto gli atti di riproduzione e  
distribuzione, anche parziali, che  
non siano stati autorizzati dagli  
aventi diritto sono perseguibili  
civilmente e penalmente, ai sensi  
della citata legge




Portfolio

# Render

rendering:

scatti fotografici del tuo progetto d'interni, *unico* e irripetibile, elaborato completamente in 3d, come se fosse una scena di un film, in cui rendiamo tridimensionali tutte le scelte operate fino a quel momento: architettura d'interni, distribuzione degli ambienti, abbassamenti, colori, lampade, materiali e finiture.

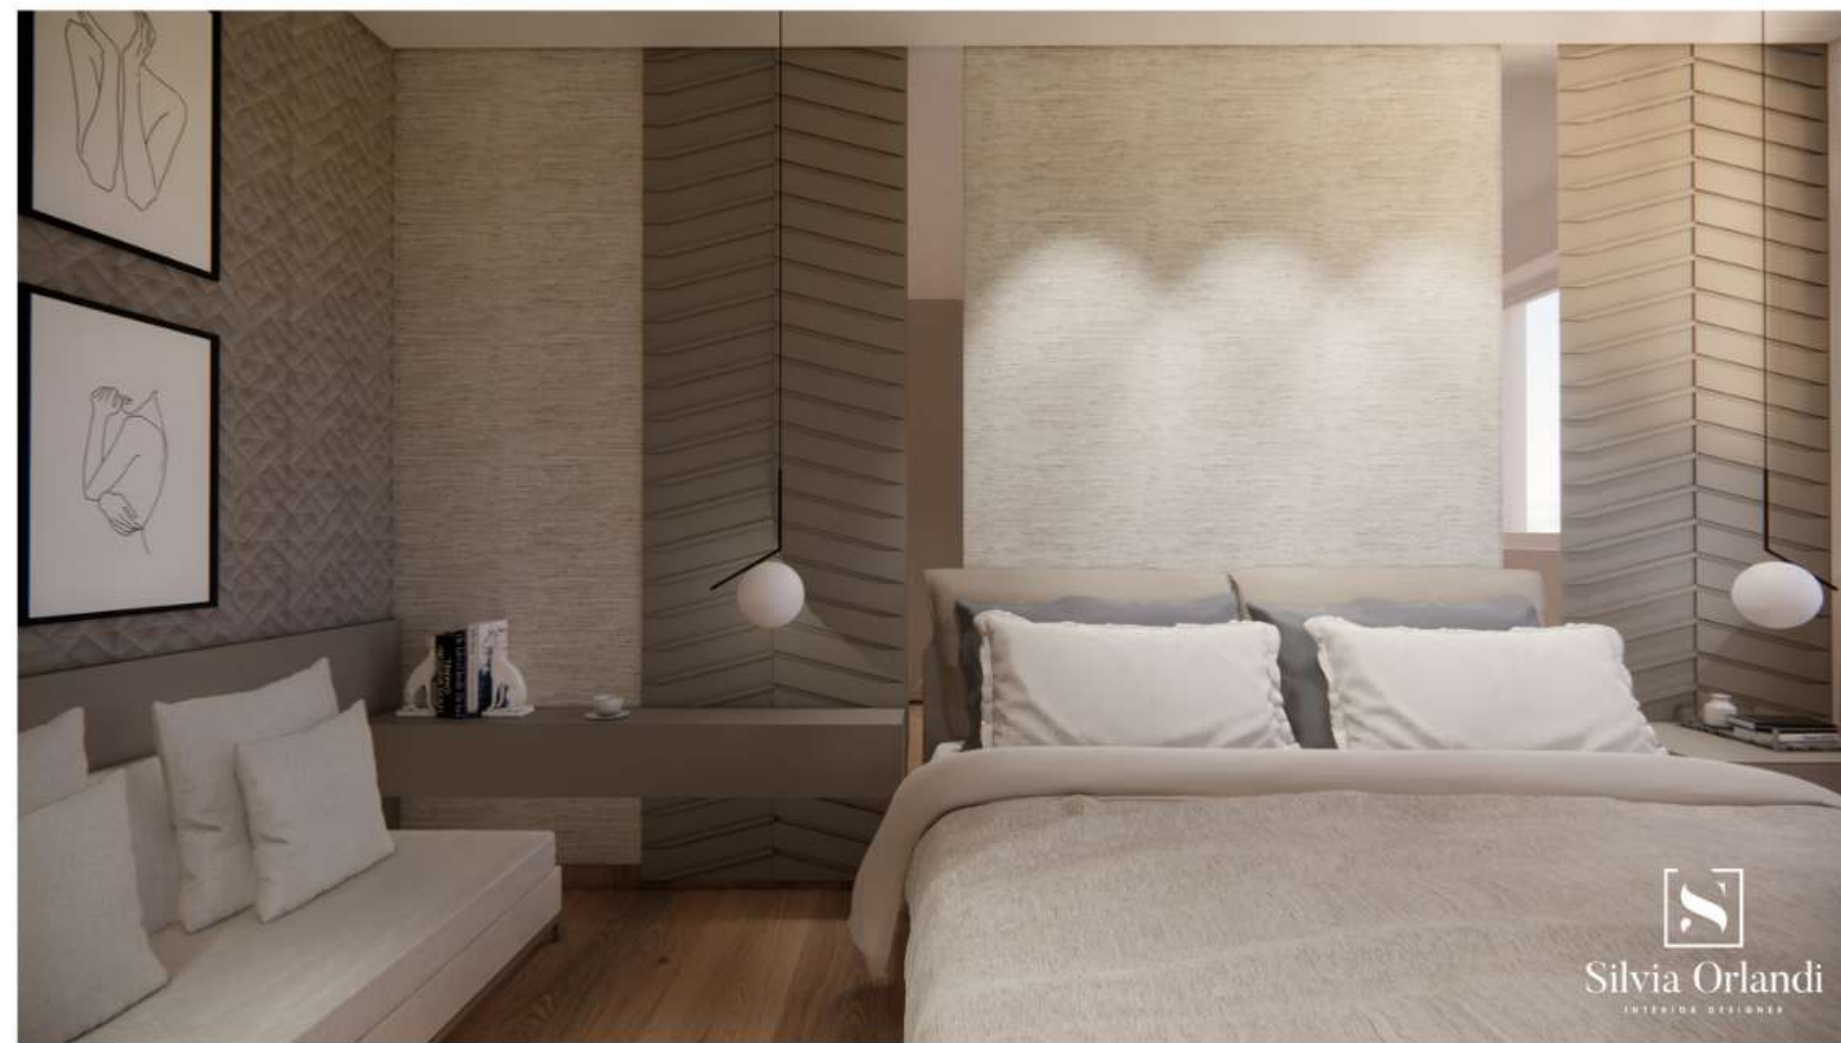

**\*\*elaborato al puro scopo dimostrativo**



Copyright Silvia Orlandi  
Pertanto gli atti di riproduzione e  
distribuzione, anche parziali, che  
non siano stati autorizzati dagli  
aventi diritto sono perseguibili  
civilmente e penalmente, ai sensi  
della citata legge.



## Studio Silvia Orlandi

Lo considero un boutique studio e ne vado fiera, siamo pochi e tutti indispensabili. Ci possiamo concentrare su pochi progetti e dare il massimo per portare valore aggiunto ai nostri clienti. Ogni tassello del team ha una sua peculiarità, al servizio del cliente. Il nostro giorno piu bello della settimana? Il lunedì, quando inizieremo a lavorare al vostro progetto!

- **Silvia**, Interior Designer Senior, creative director
- **Berto**, Interior Designer Junior, 3d artist
- **Lorenzo**, Architetto Senior
- **Lidia**, Interior Designer Junior, Garden designer
- **Anna maria**, Geometra e business plan manager



“

Silvia Orlandi è una professionista eccellente. Dai suoi lavori precedenti si percepiva un gusto stilistico nell'arredare unico. Dopo mesi di lavoro ci ha presentato il suo progetto e il risultato è stato quello di una casa WOW. Colori, arredi interni, illuminazione, scelta dei materiali edili e quant' altro impeccabile. Cura ogni singolo dettaglio per un'eccellente funzionalità e impatto visivo. Consigliatissima.

Sergio D'angelo - Natuzzi\_ Digital Marketing

Incarico: 2016-2019



# Silvia Orlandi

Creative director

Interior designer Senior.

Diventata Architetto d'interni (*interior designer*) nel 2007 dopo gli studi presso l'Università IED a Milano, ha maturato esperienza in studi di architettura internazionali come **Massimo Iosa Ghini** a Bologna e **Maurizio Lai** a Milano presso i quali ha concepito spazi non convenzionali progettando per brand come **BOSCOLO HOTEL** e **FERRARI**.


Nel 2011 ha fondato il proprio studio in cui ha racchiuso collaborazioni con designer e architetti.

Nel 2017 ha ricevuto un premio per essere entrata nella **top 10 di designer internazionali** orientati all'horeca design, con il progetto COC Restaurant.

Nel 2018 ha iniziato a collaborare come docente di progettazione presso IdeaAcademy.

Nel 2022 ha lanciato il suo primo corso online "C+M Colori e Materiali"

Attualmente progetta per brand italiani e internazionali.

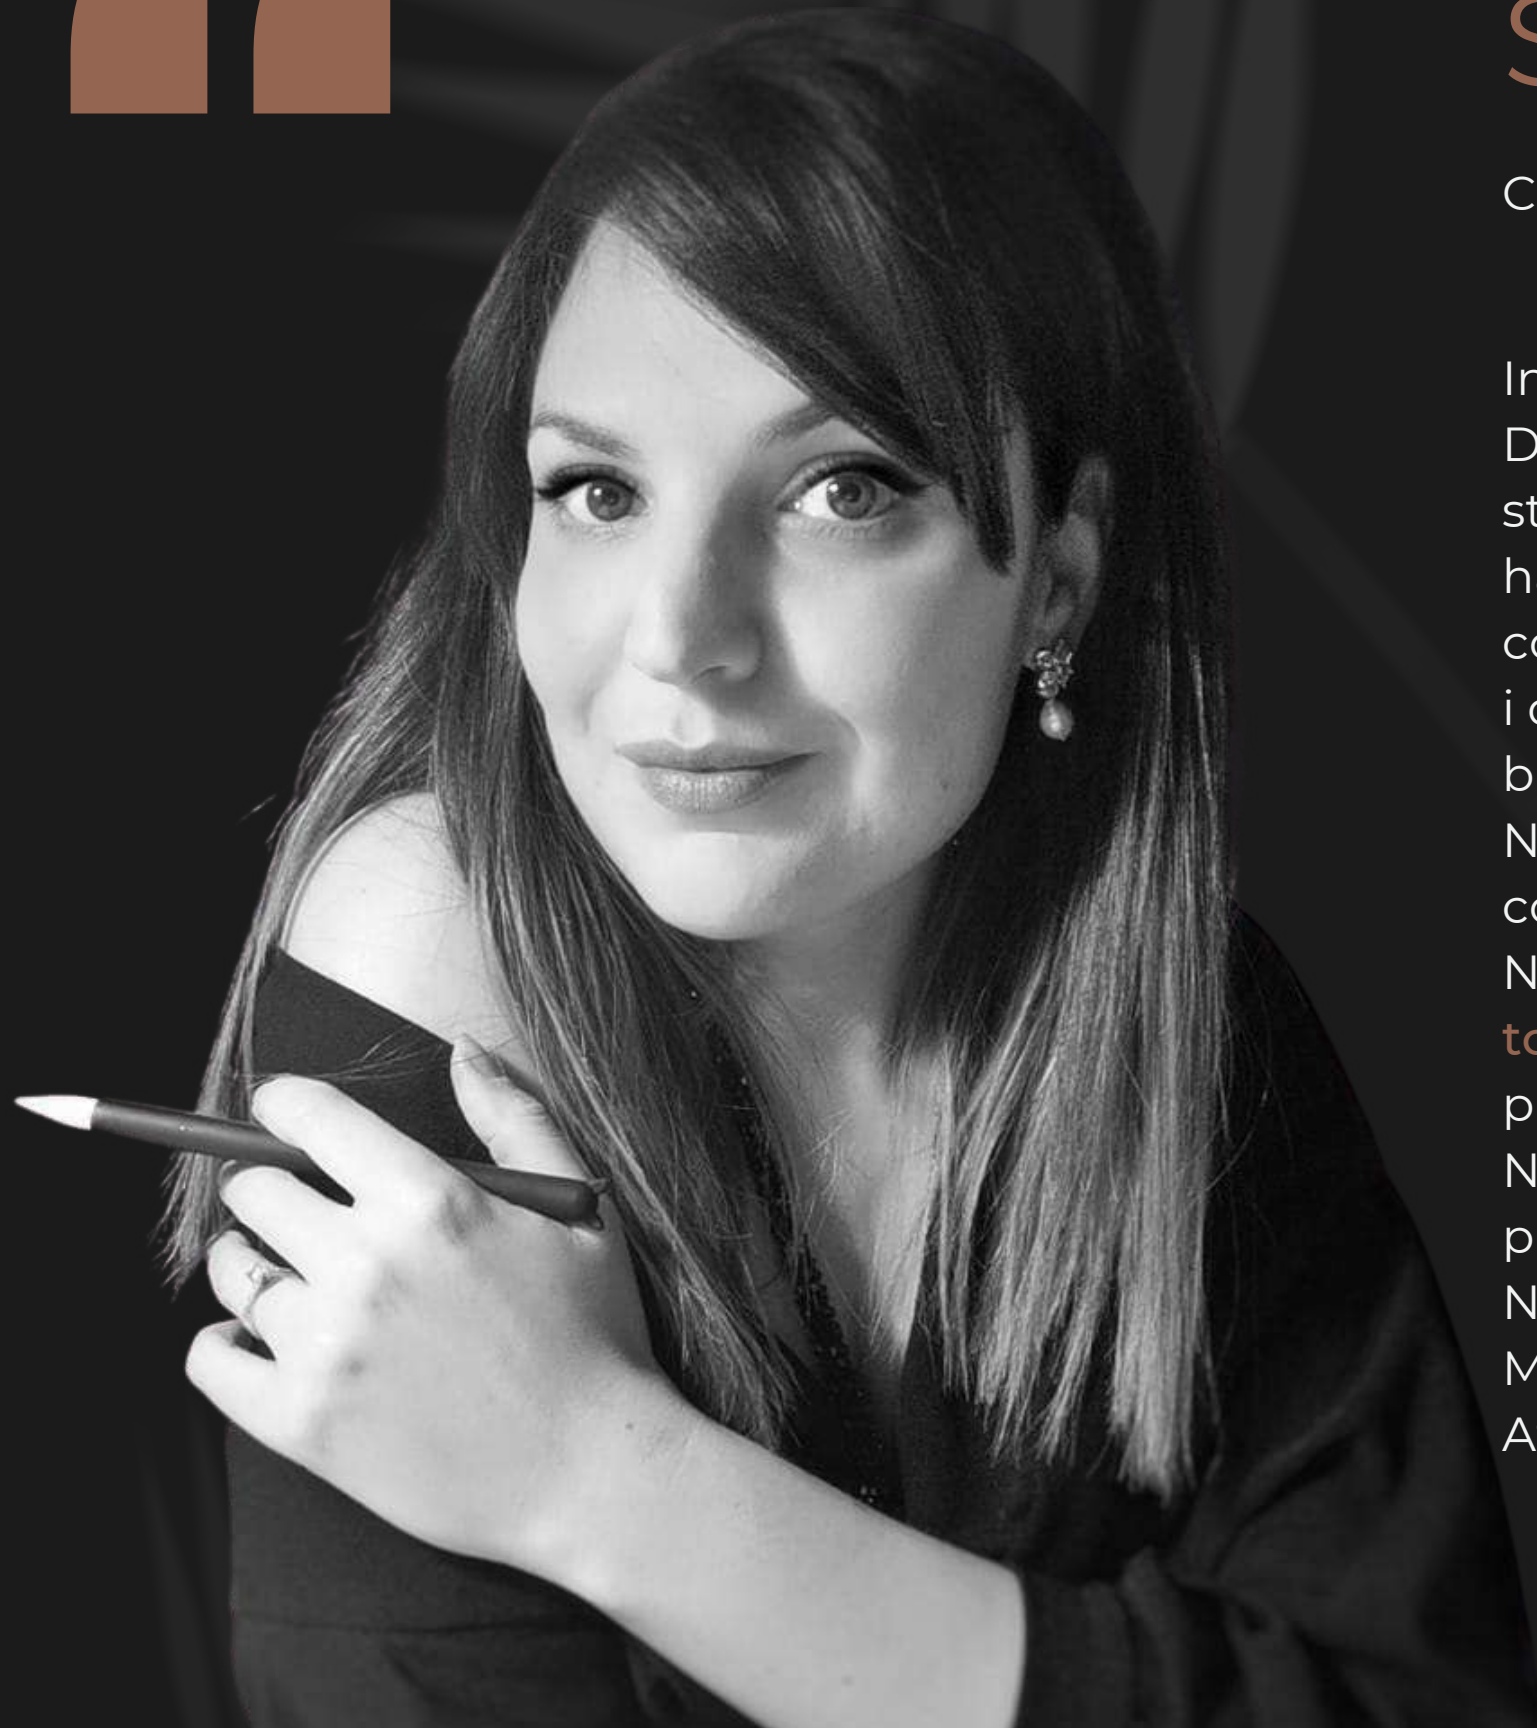

Per avere qualcosa che non hai  
mai avuto, devi fare qualcosa  
che non hai mai fatto.

Thomas Jefferson

Thank you.